



GELIJKVLOERS

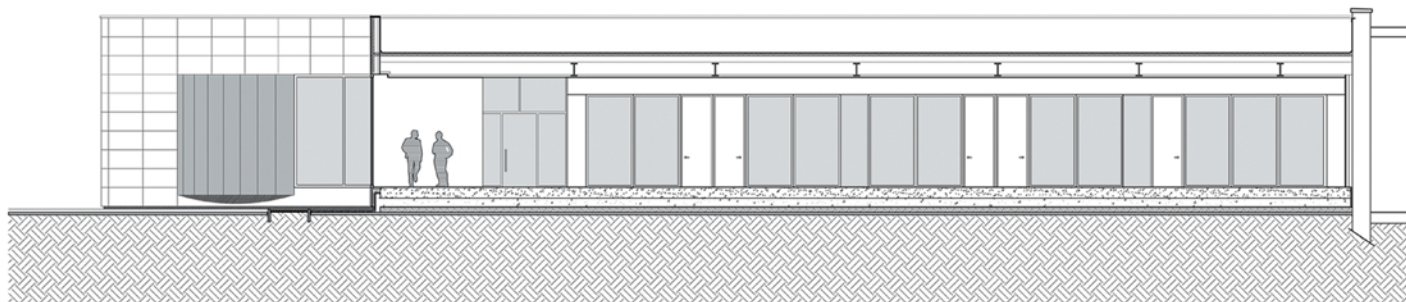

SNEDE AA

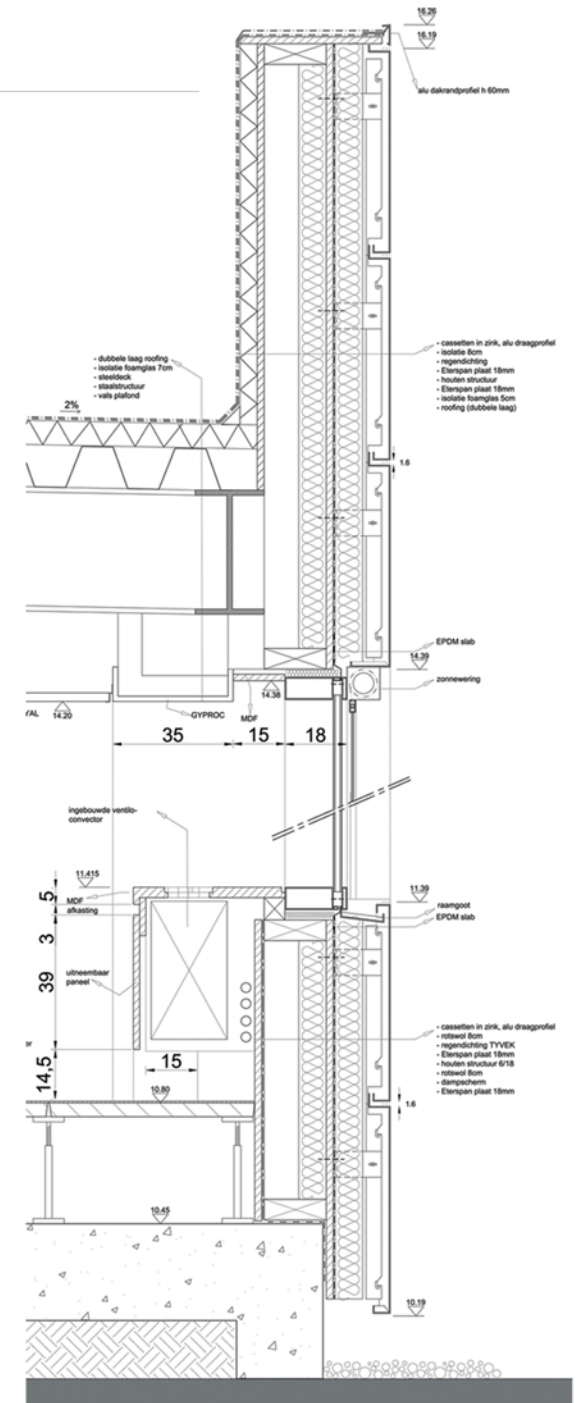

DETAIL ACHTERGEVEL