



Gelijkvloers

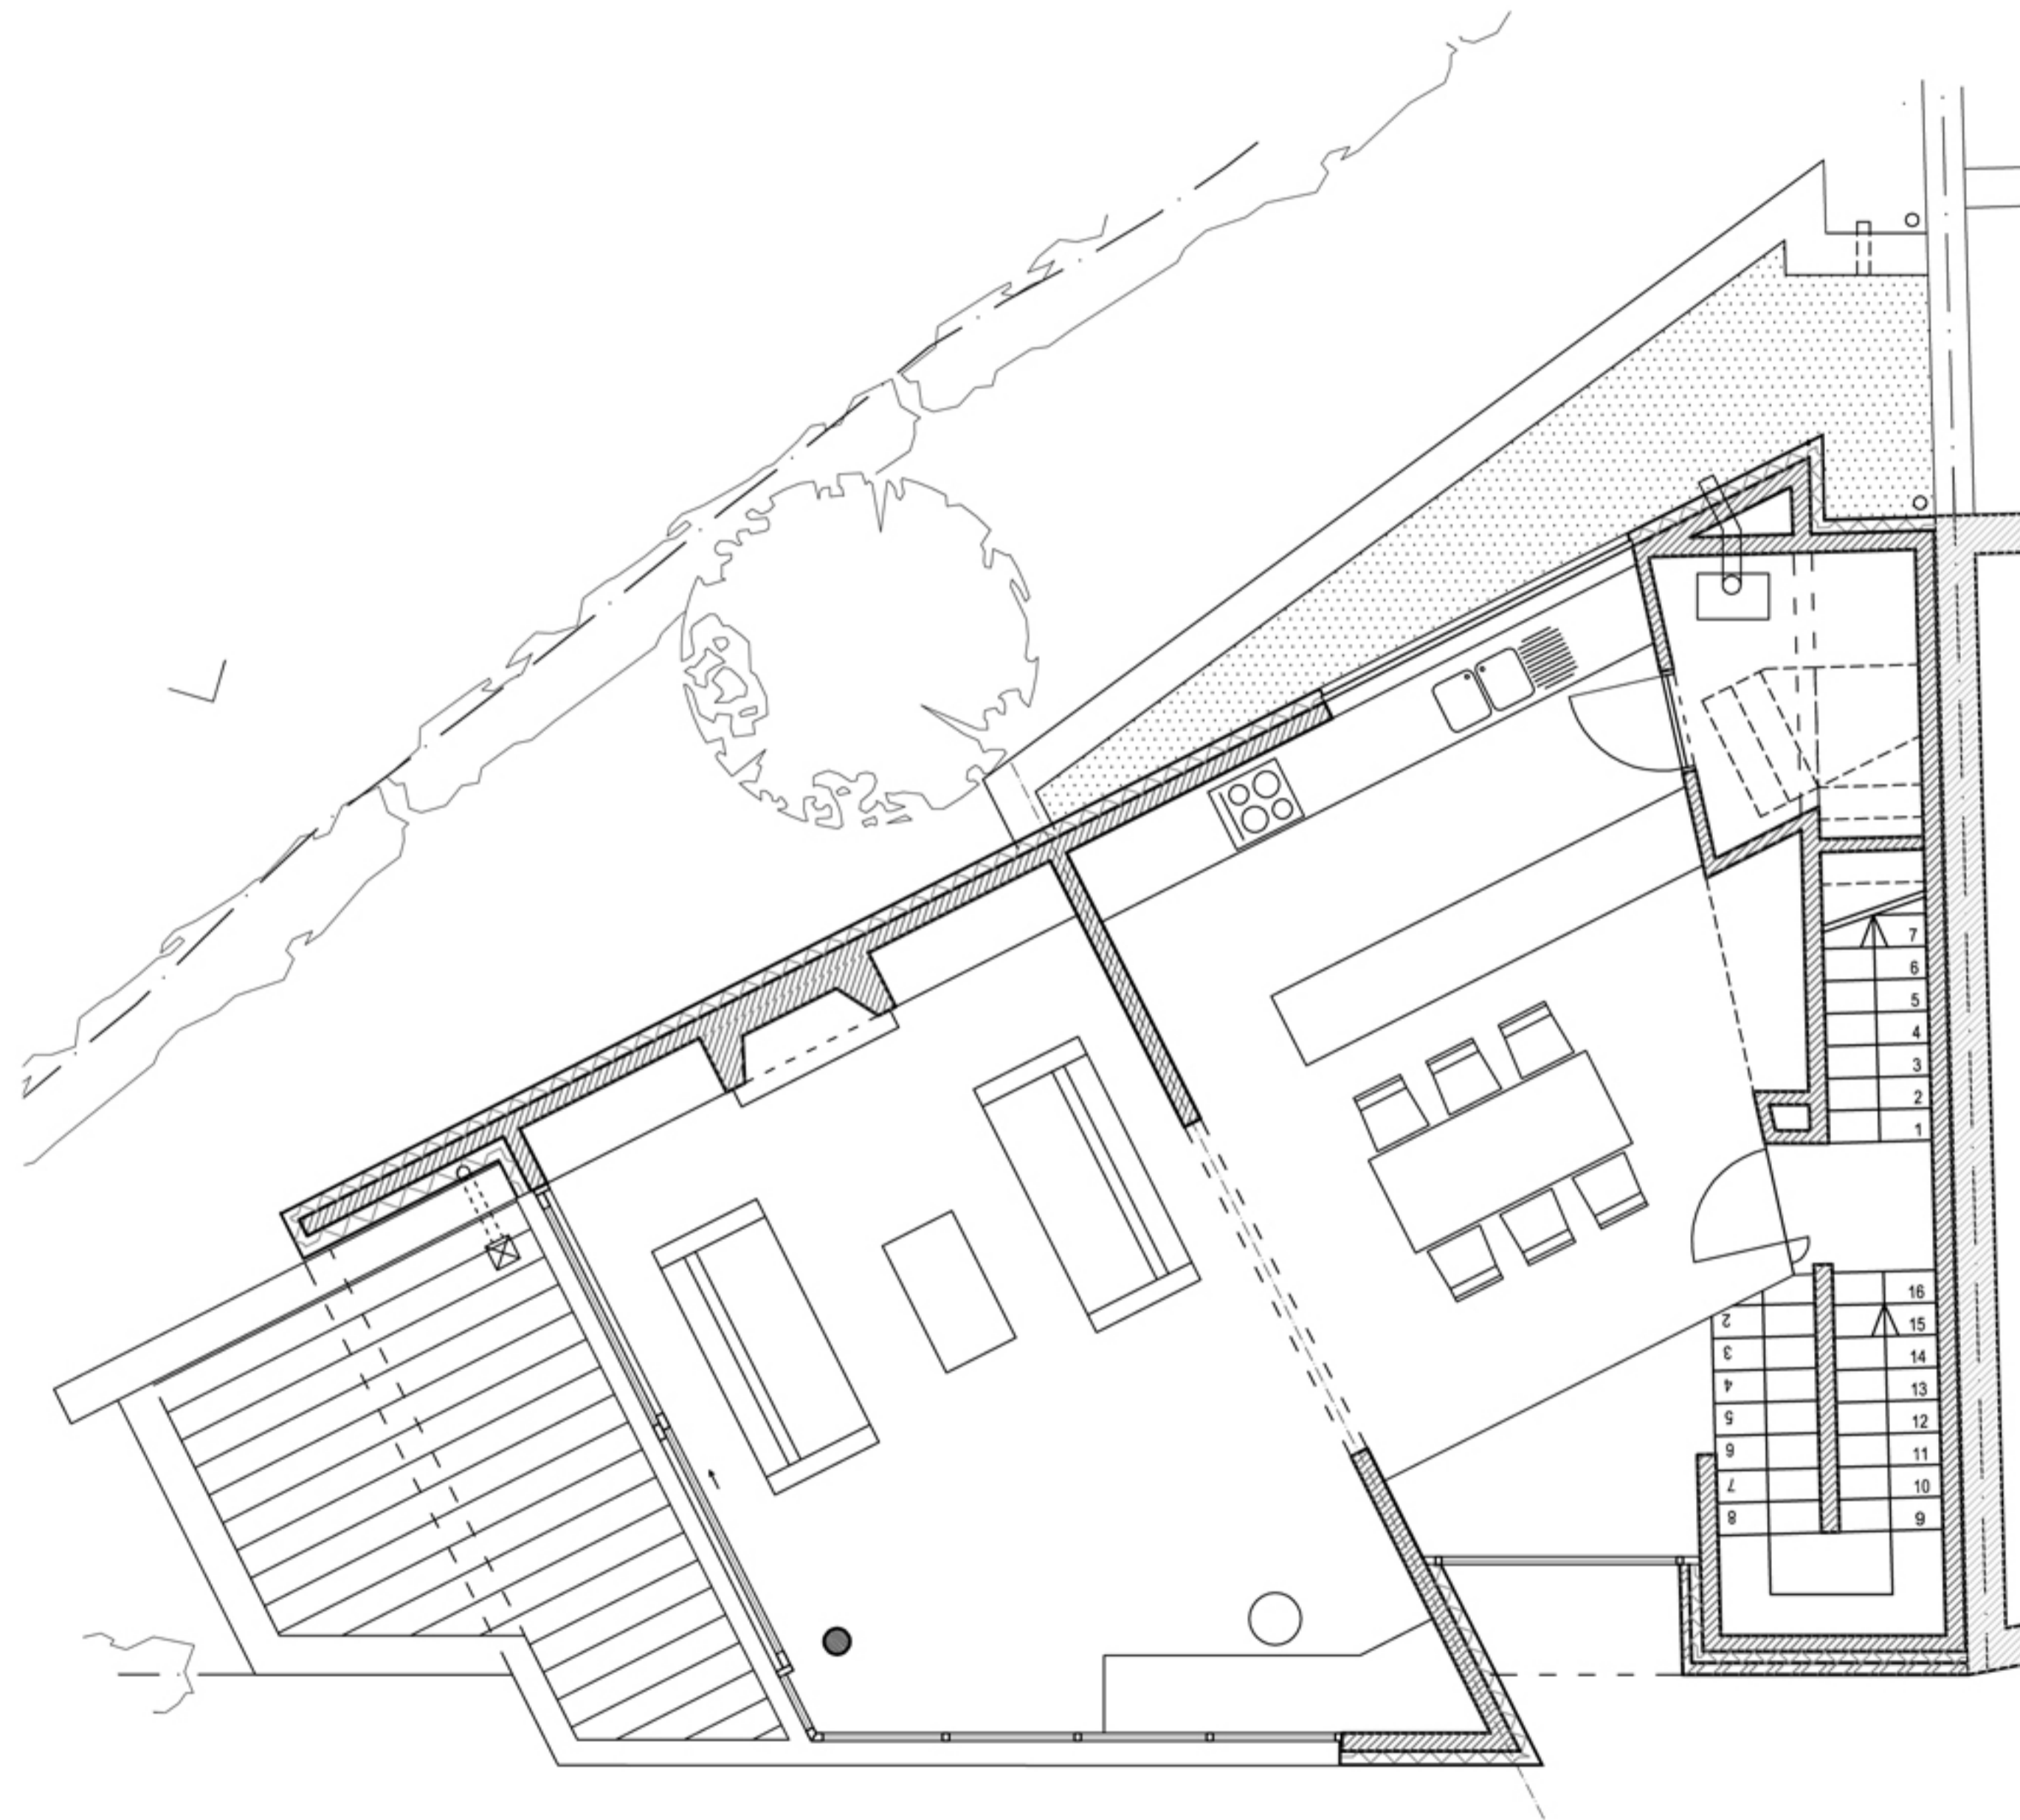

Eerste verdieping

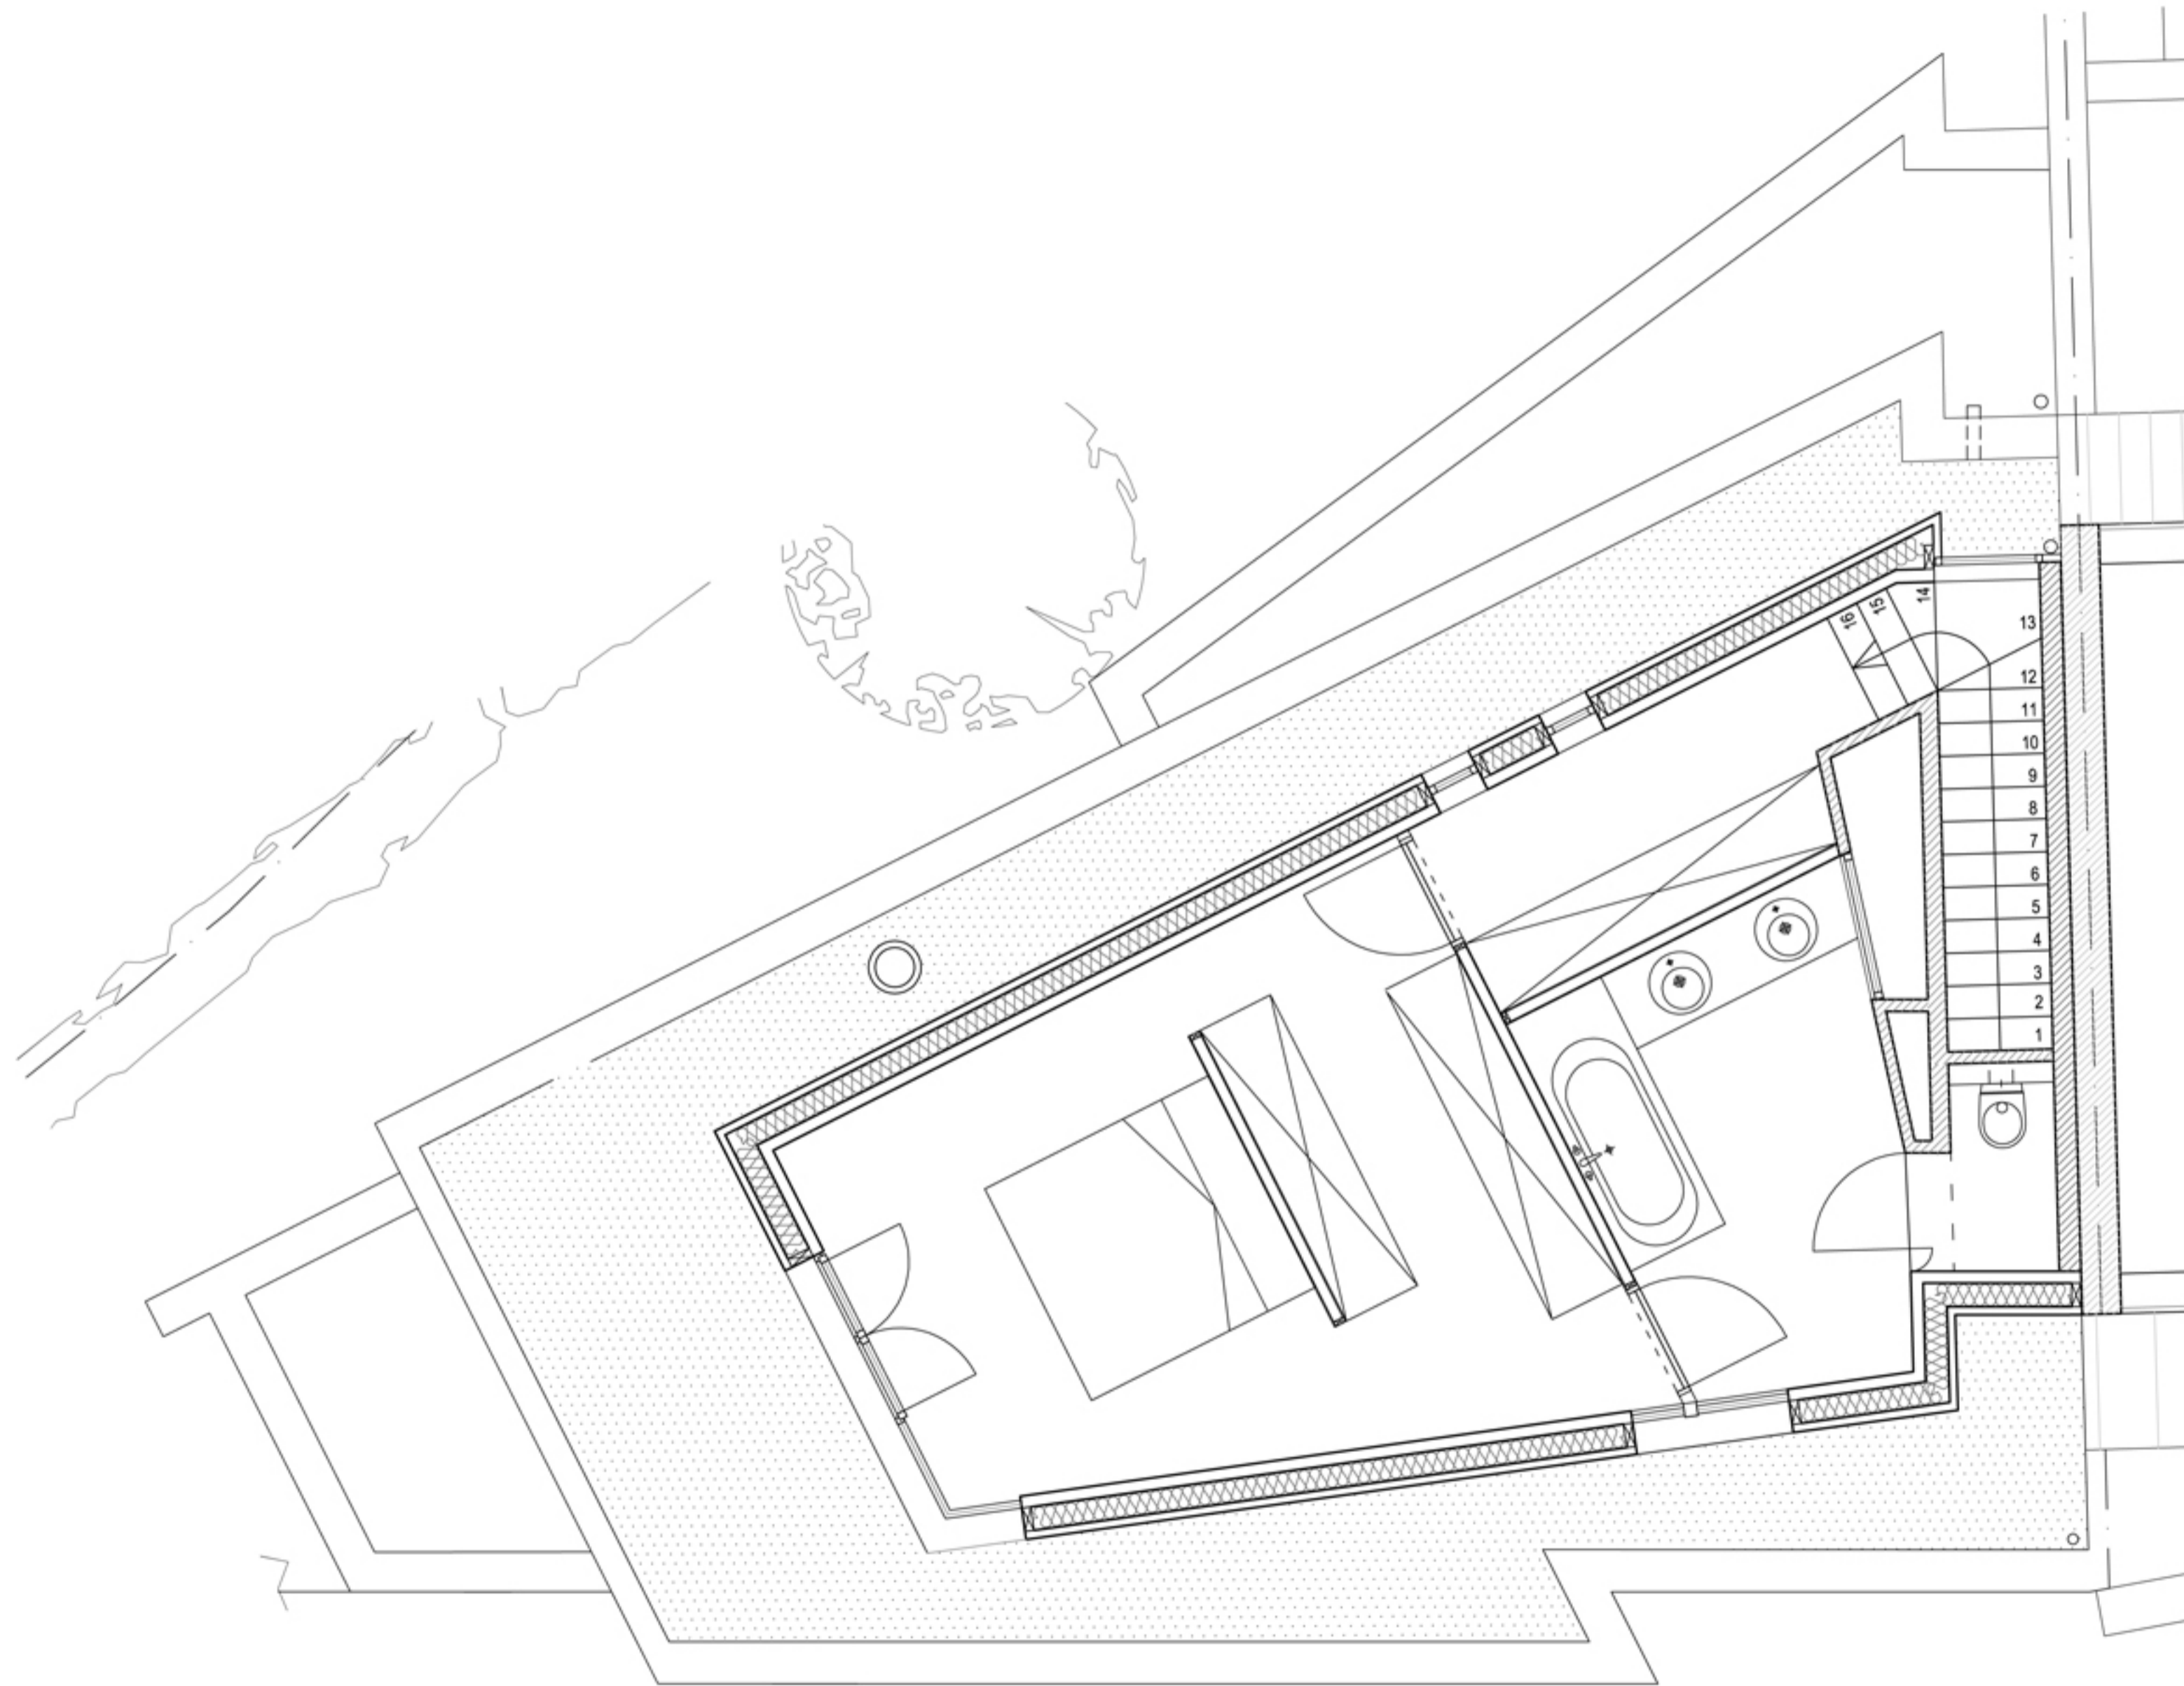

Tweede verdieping

